


Abgrenzung



Räumlicher Geltungsbereich der
Vorkaufsrechtssatzung "Ortskern II" gem. § 25 BauGB

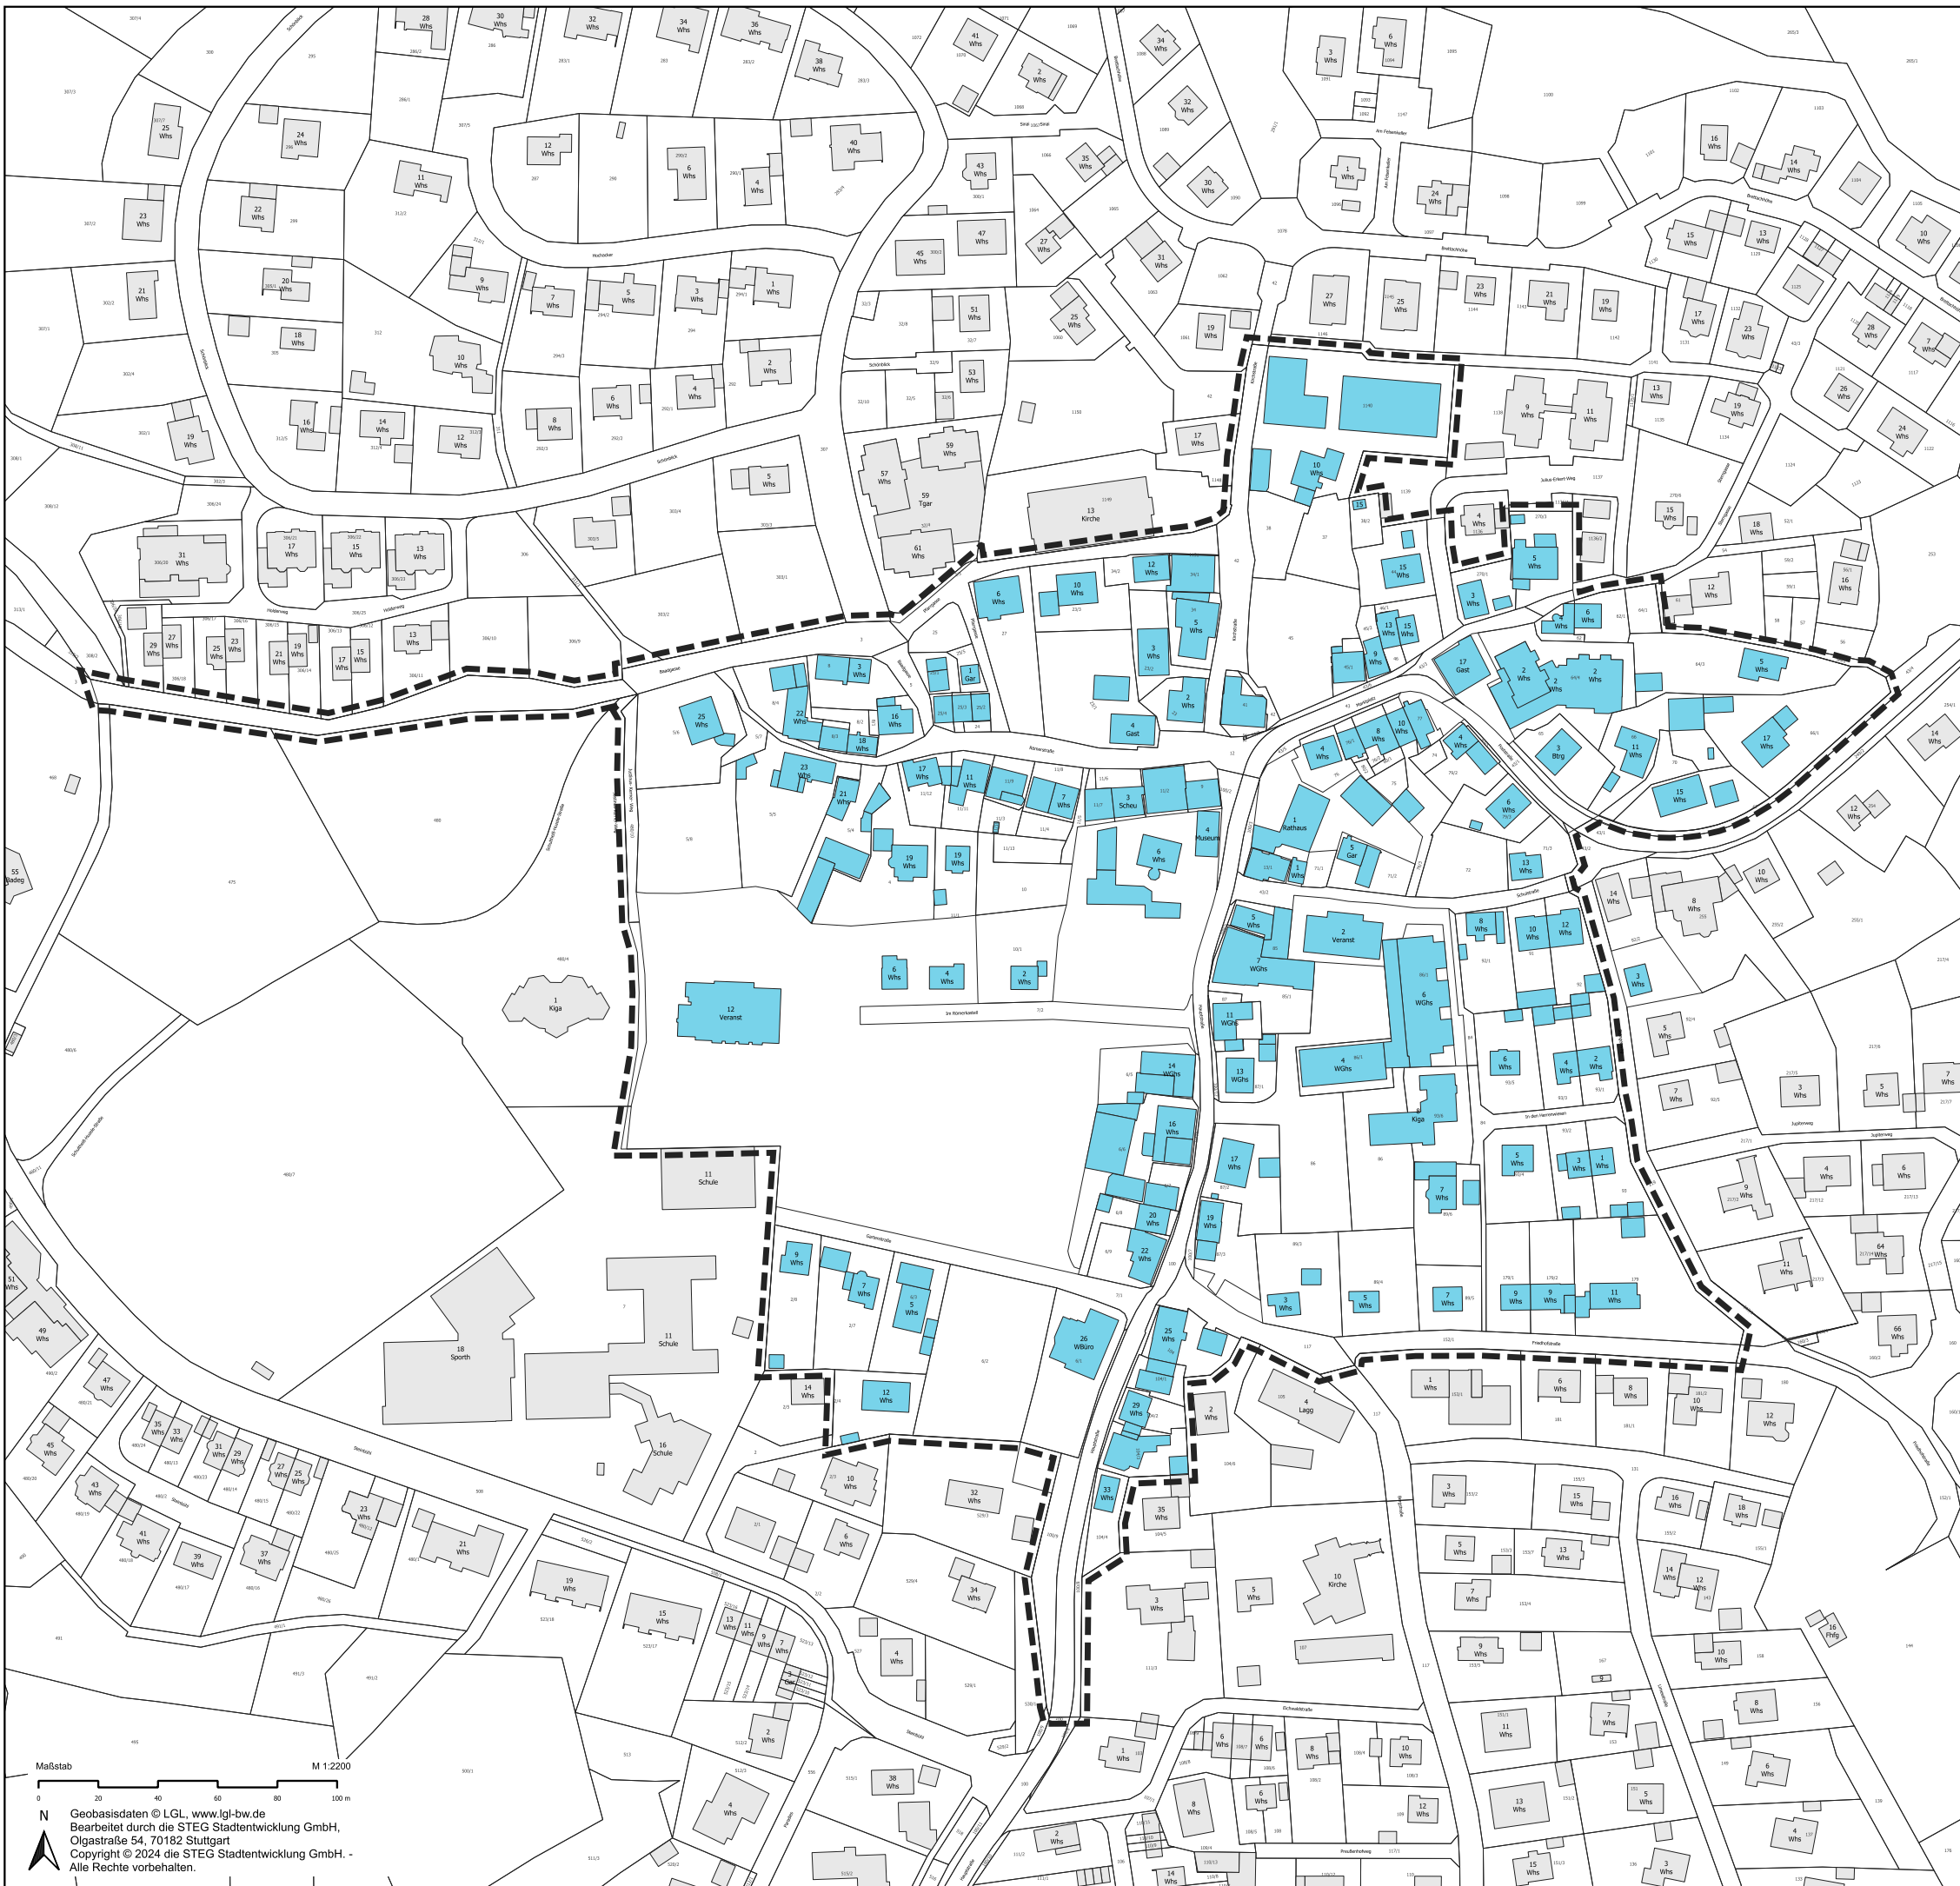

Gemeinde Mainhardt

Vorkaufsrechtssatzung

Maßstab M 1:2200
0 20 40 60 80 100 m

Geobasisdaten © LGL, www.lgl-bw.de
Bearbeitet durch die STEG Stadtentwicklung GmbH,
Olgastraße 54, 70182 Stuttgart
Copyright © 2024 die STEG Stadtentwicklung GmbH. -
Alle Rechte vorbehalten.

Projekt Nr. 11546
06.02.2025/AgH

die STEG
Stadtentwicklung GmbH
Standort Stuttgart
Olgastraße 54, 70182 Stuttgart

